



**INQUADRAMENTO CATASTALE DELL'INTERVENTO**

Comune di Terni Foglio 66 P.IIa.719 Scala 1:2000

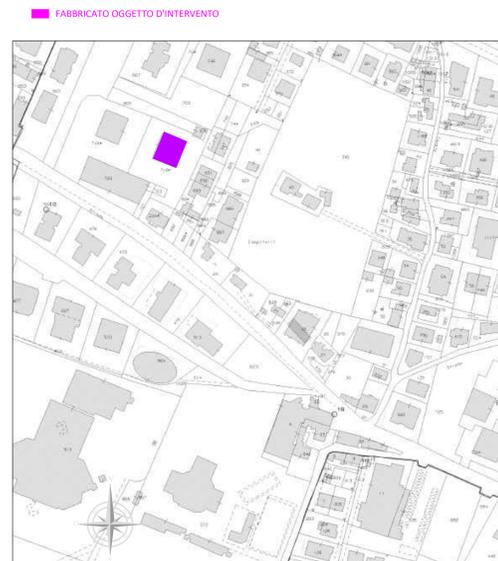


**PIANTA PIANO TERRA**

Scala 1:100

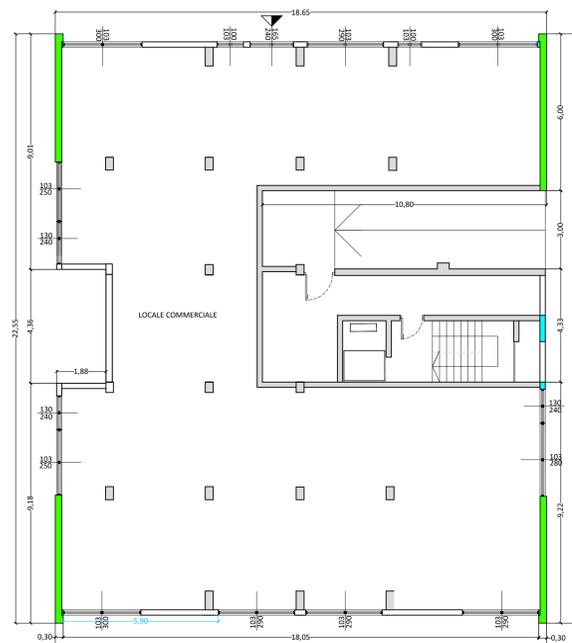


**PIANTA PIANO PRIMO**

Scala 1:100

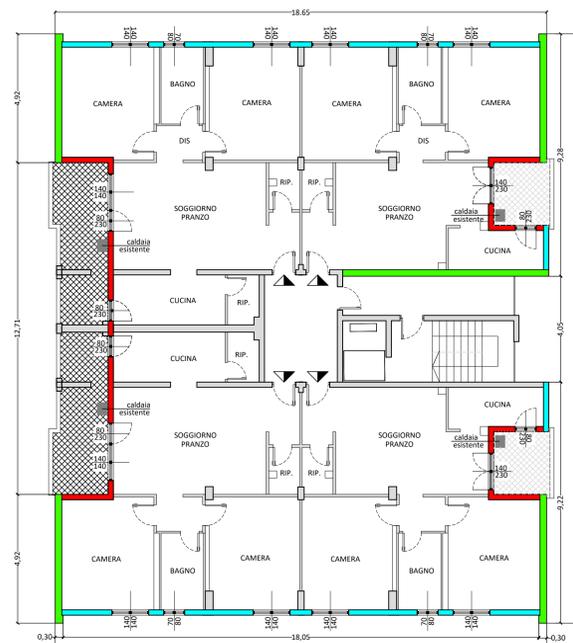


**PIANTA PIANO COPERTURA**

Scala 1:100

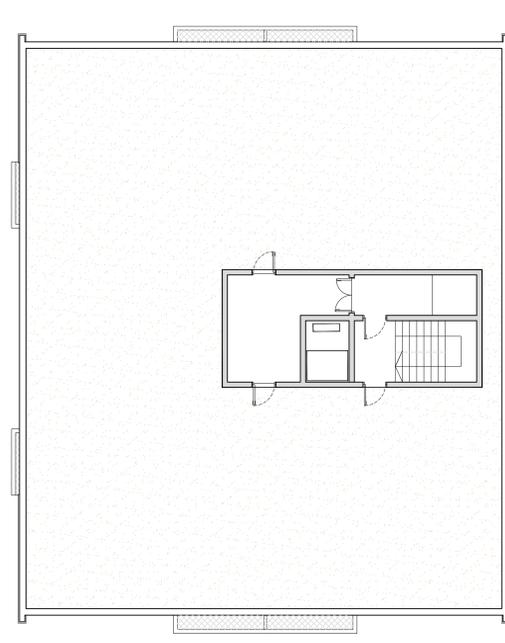


**PROSPETTO NORD**

Scala 1:200

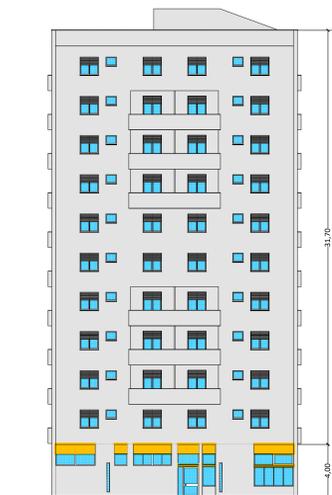


**PROSPETTO SUD**

Scala 1:200

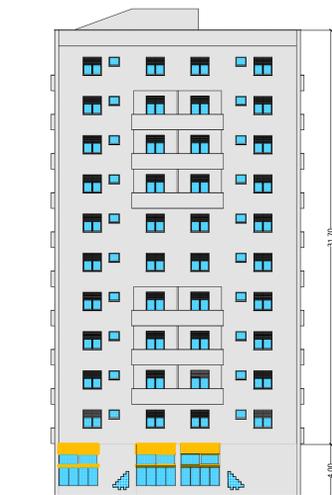


**PIANTA TIPO PIANI 5° - 6° - 10°**

Scala 1:100

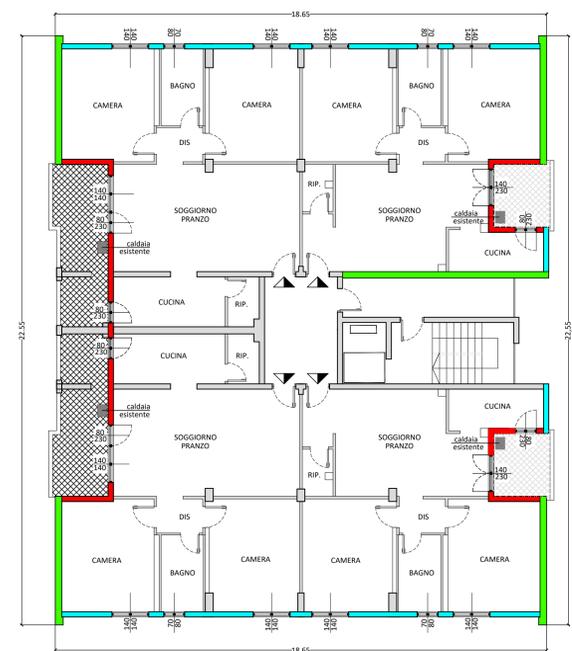


**PIANTA TIPO PIANI 2° - 3° - 4° - 7° - 8° - 9°**

Scala 1:100

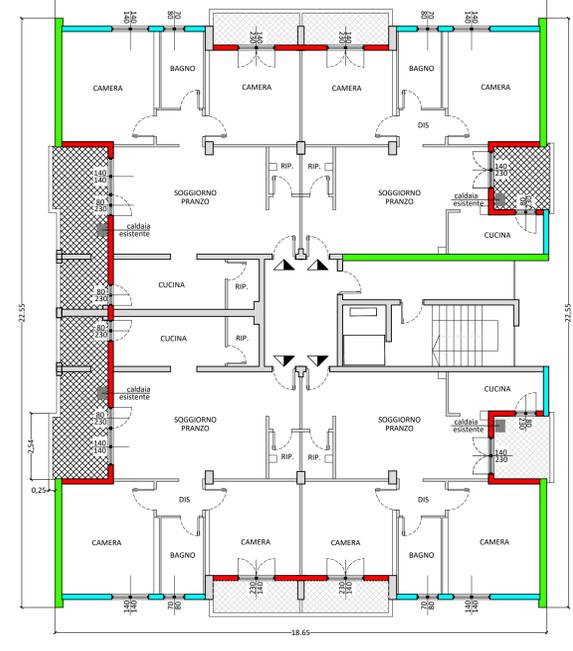


**TIPOLOGIE STRATIGRAFIE PARETI FABBRICATO (STATO DI FATTO)**

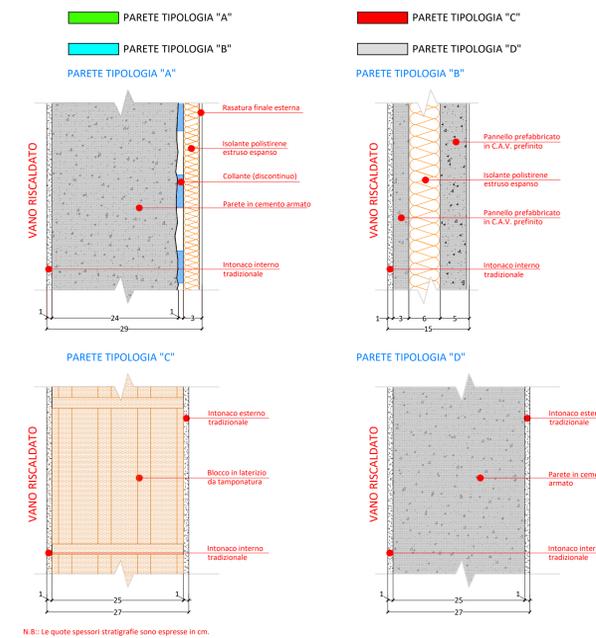


**PROSPETTO EST**

Scala 1:200

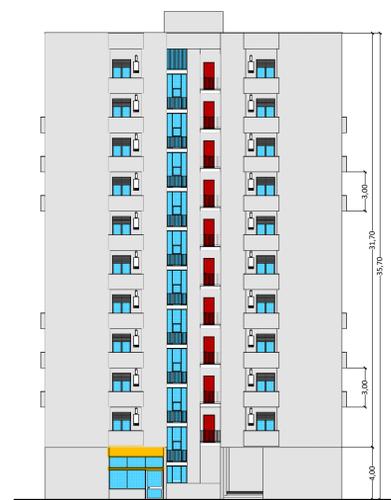

**PROSPETTO OVEST**

Scala 1:200

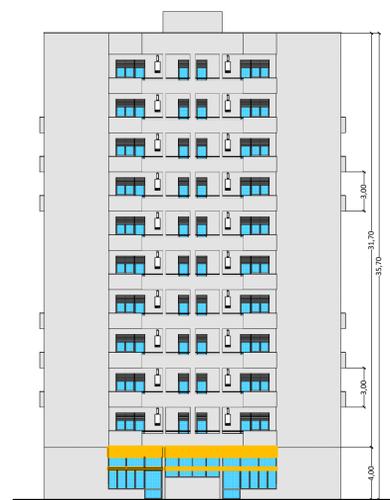

REV 00 DEL XXXXXXX

**Azienda Territoriale per l'Edilizia Residenziale della Regione Umbria**  
**UNITÀ OPERATIVA DI TERNI**  
 Via G. Ferraris, 13 - 05100 Terni - P.I. 01457790556  
 Telefono (0744) 4821 - Telefax (0744) 428127

**SERVIZIO TECNICO**  
 PROGETTAZIONE ARCHITETTONICA  
 PROGETTAZIONE INGEGNERISTICA  
 PROGETTAZIONE STRUTTURALE

REALIZZAZIONE INTERVENTI DI EFFICIENTAMENTO ENERGETICO EDIFICI ERS DI CUI ALLA D.D. REGIONE UMBRIA N. 13788/2018 IN TERNI VIA DEL MANDORLO 10.

**STATO ATTUALE**  
 INQUADRAMENTO CATASTALE - PIANTE TIPO PIANI  
 PROSPETTI - STRATIGRAFIE MURATURE  
 PARTICOLARI COSTRUTTIVI

DATA: MARZO 2019  
 SCALA: 1:100 - 1:200  
 CODICE: 17\_05\_04030213\_MANDORLO10  
 TAVOLA: **ARC02**

c.b.d. 55032 0213

IL RESPONSABILE DEL PROCEDIMENTO

IL PROGETTISTA

N.B.: Le quote spessori stratigrafie sono espresse in cm.