PARTICOLARE A

ESEMPIO CARTELLO DI CANTIERE

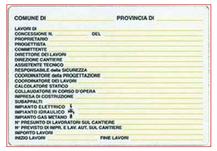

CARTELLO DIVIETI
E PRESCRIZIONE

PARTICOLARE B

RECINZIONE A PANNELLI CON RETE IN POLIETILENE H MIN. 1.80

PARTICOLARE C

ESEMPIO DI PASSAGGIO
PEDONALE PROTETTO

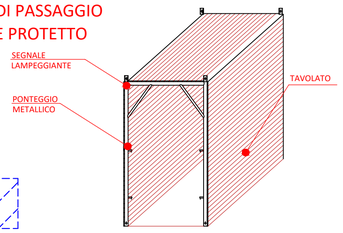

LAYOUT DI CANTIERE

Scala 1:100

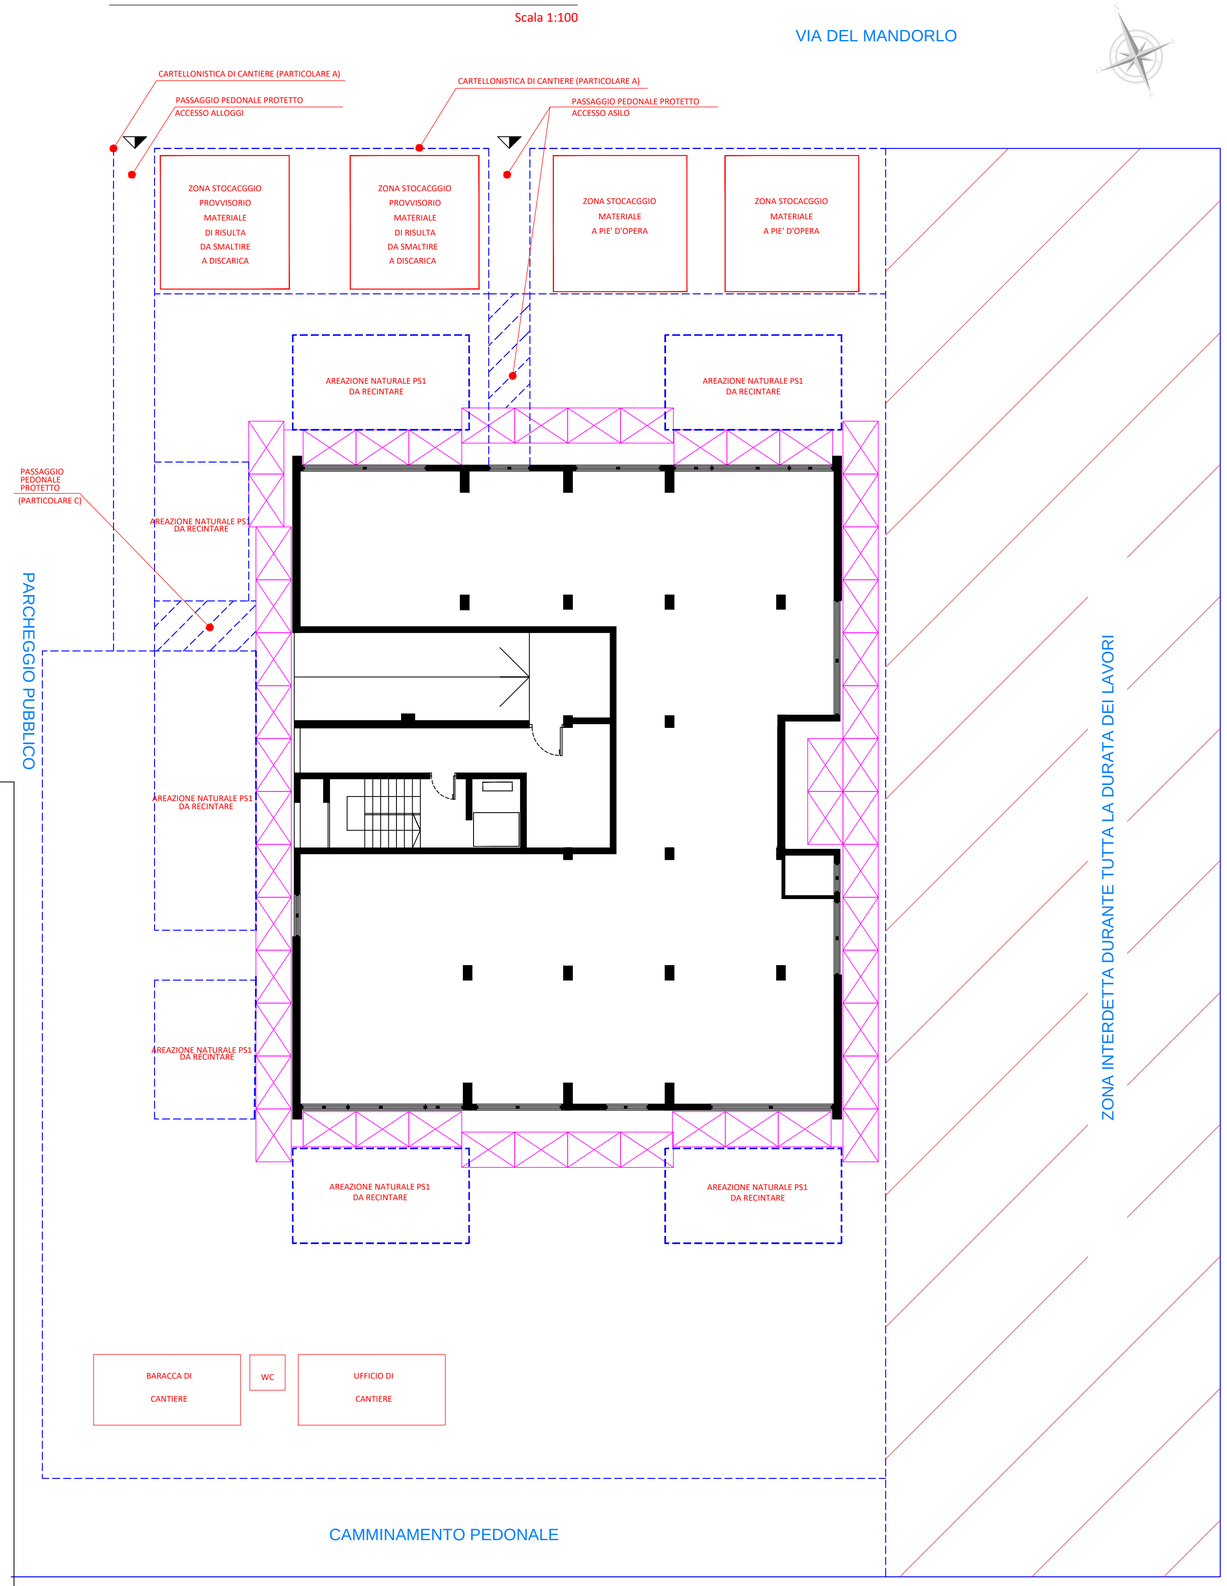

PROSPETTO TIPO

Scala 1:200

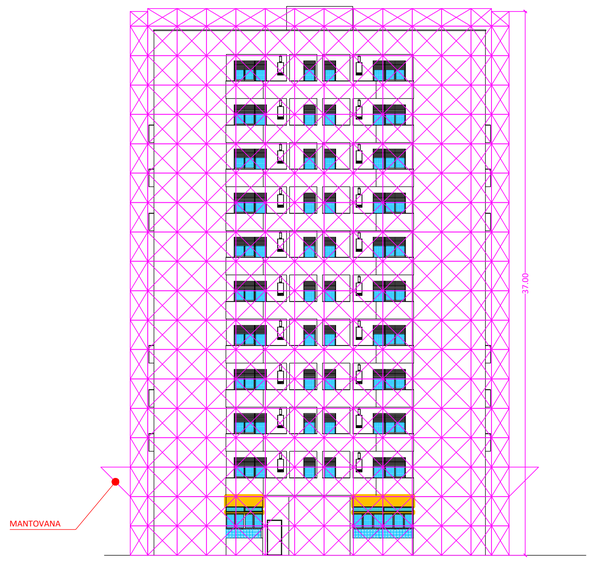

PROSPETTO TIPO

Scala 1:200

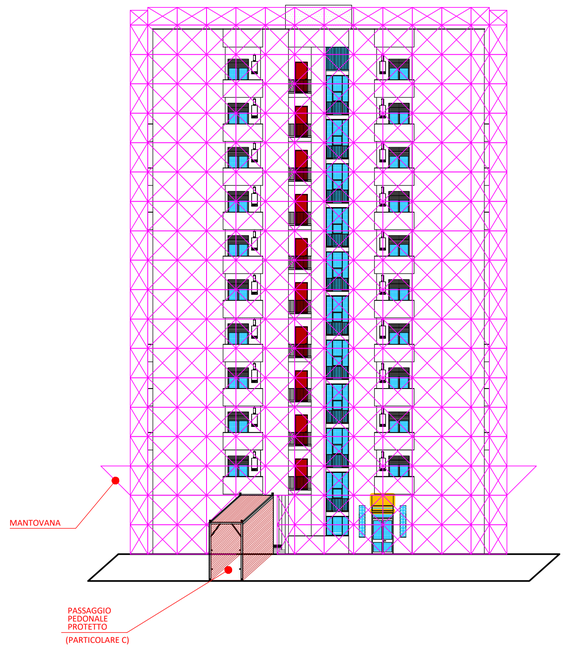

REV 00 DEL XX/XXXX

Azienda Territoriale per l'Edilizia Residenziale
della Regione Umbria
UNITÀ OPERATIVA DI TERNI
Via G. Ferraris, 13 - 05100 Terni - P.I. 01457790556
Telefono (0744) 4821 - Telefax (0744) 428127

ater UMBRIA

SERVIZIO TECNICO

PROGETTAZIONE ARCHITETTONICA

PROGETTAZIONE IMPIANTISTICA

PROGETTAZIONE STRUTTURALE

kiwa certified
UNI EN ISO 9001:2008
UNI EN ISO 9001:2008 8667A

REALIZZAZIONE INTERVENTI DI EFFICENTAMENTO ENERGETICO EDIFICI ERS DI CUI ALLA D.D. REGIONE UMBRIA N. 13788/2018 IN TERNI VIA DEL MANDORLO 8.

LAYOUT DI CANTIERE

DATA : MARZO 2019

SCALA : 1:20 - 1:100 - 1:200

CODICE : 17_03_540320212_MANDORLO8

TAVOLA: **CSA05B**

c.b.d. 55032 0212

IL RESPONSABILE
DEL PROCEDIMENTO

IL PROGETTISTA