PARTICOLARE A

ESEMPIO CARTELLO DI CANTIERE

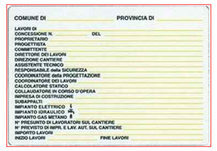

COMUNE DI PROVINCIA DI

LAVORI DI
COMMITTENTE N. DEL
PROPRIETARIO
PROGETTISTA
COMMITTENTE
DIRETTORE DEI LAVORI
RESPONSABILE DI CANTIERE
ASSISTENTE TECNICO
RESPONSABILE della SICUREZZA
RESPONSABILE DELL'ESECUZIONE
COORDINATORE DEI LAVORI
CALCOLATORE STATICO
COLLAUDATORI IN CORSO D'OPERA
IMPRESA DI COSTRUZIONE
IMPIANTO IDRICO
IMPIANTO ELETTRICO
IMPIANTO IDRAULICO
N° PREVISTO DI LAVORATORI
N° PREVISTO DI LAVORATORI SUL CANTIERE
N° PREVISTO DI INPS, E LAV. AUT. SUL CANTIERE
IMPORTO LAVORI
INIZIO LAVORI FINE LAVORI

CARTELLO DIVIETI
E PRESCRIZIONE

PARTICOLARE B

RECINZIONE A PANNELLI CON RETE IN POLIETILENE H MIN. 1.80

PARTICOLARE C

ESEMPIO DI PASSAGGIO
PEDONALE PROTETTO

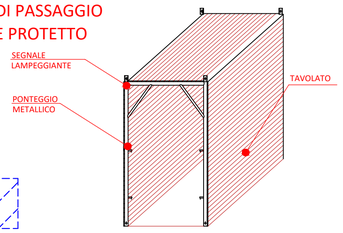

PIANTA PIANO TERRA

Scala 1:100

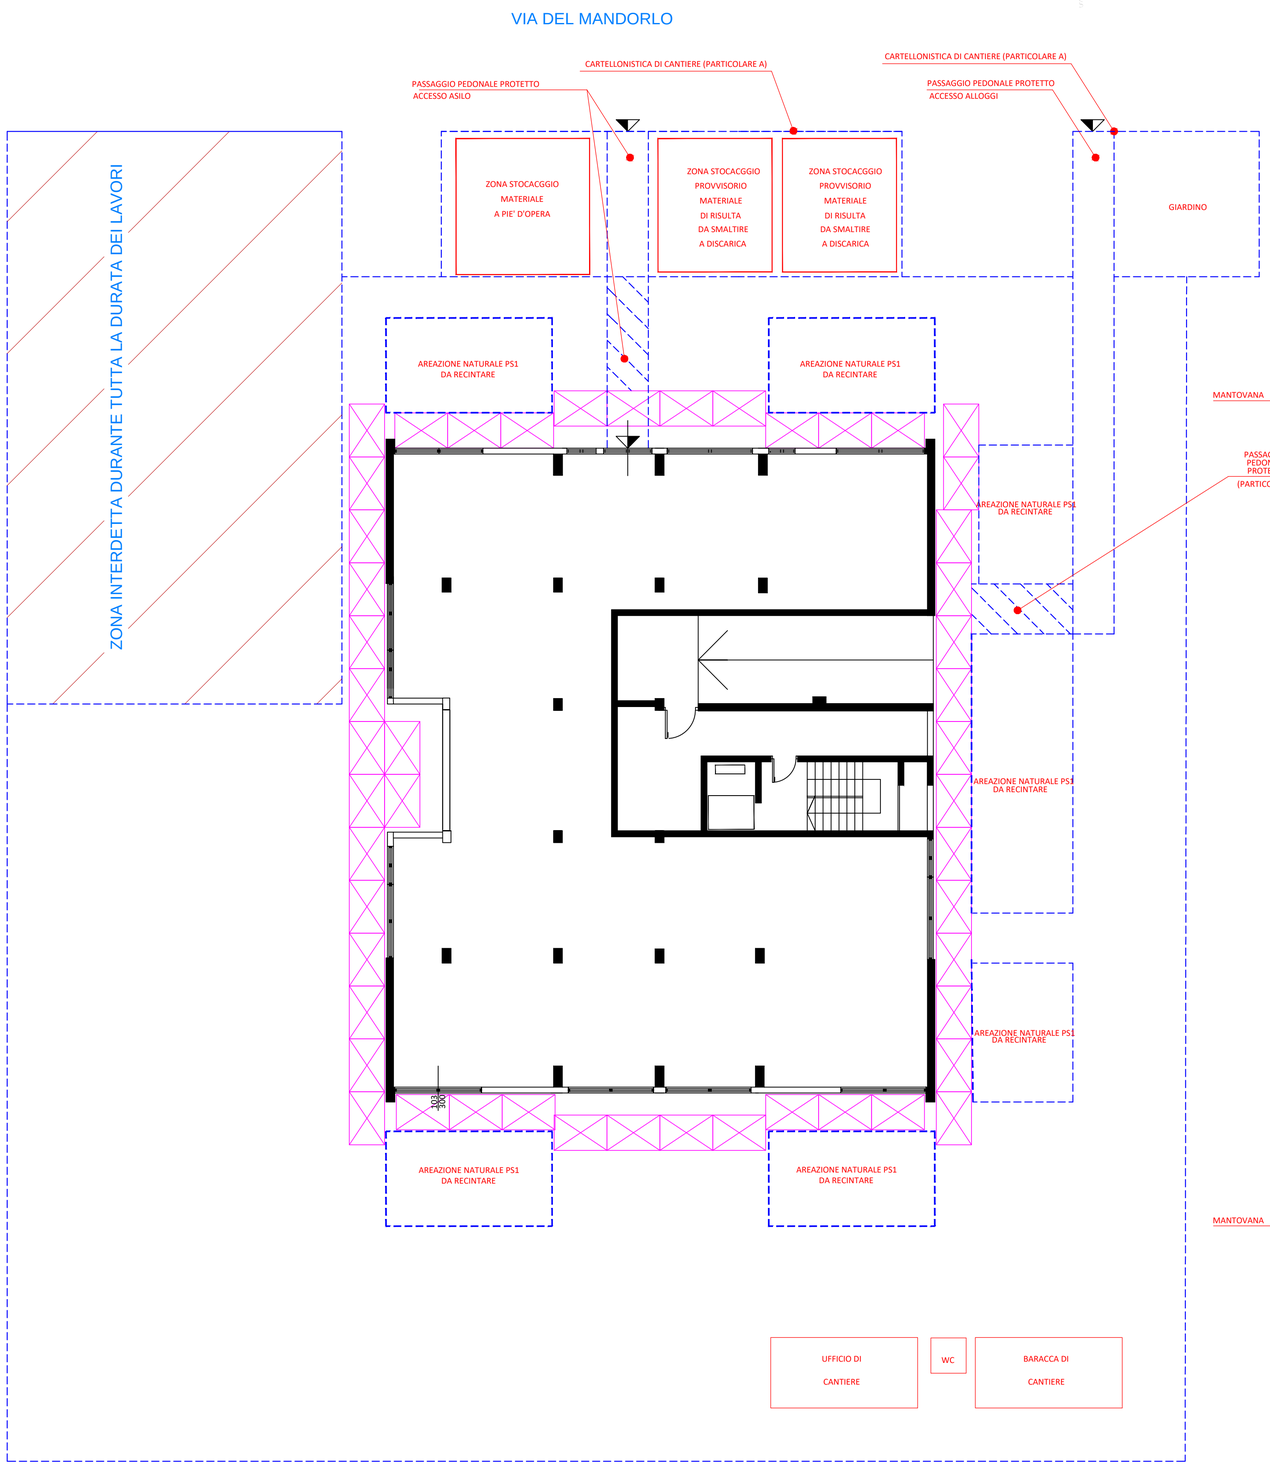

PROSPETTO TIPO

Scala 1:200

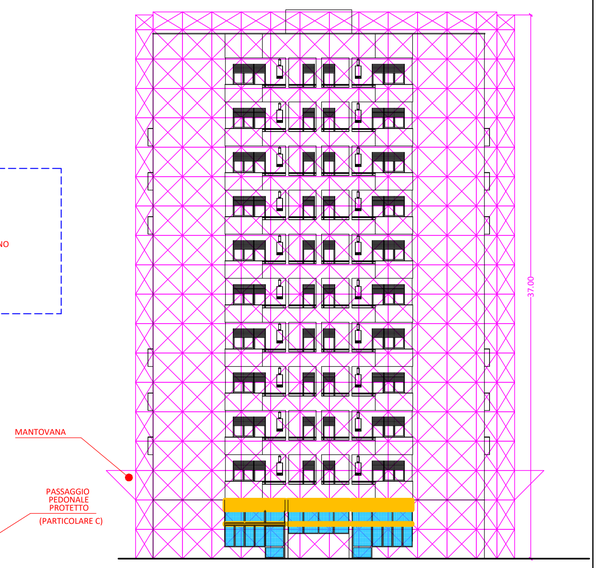

PROSPETTO TIPO

Scala 1:200

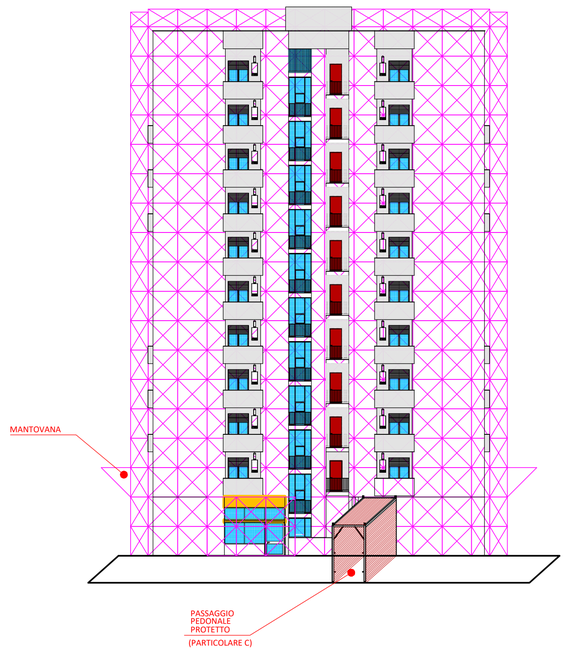

REV 00 DEL XX/XXXX

Azienda Territoriale per l'Edilizia Residenziale
della Regione Umbria
UNITÀ OPERATIVA DI TERNI
Via G. Ferraris, 13 - 05100 Terni - P.I. 01457790556
Telefono (0744) 4821 - Telefax (0744) 428127

ater UMBRIA

SERVIZIO TECNICO

PROGETTAZIONE ARCHITETTONICA

PROGETTAZIONE IMPIANTISTICA

PROGETTAZIONE STRUTTURALE

kiwa certified
SISTEMA DI GESTIONE CERTIFICATO
UNI EN ISO 9001:2008
UNI EN ISO 9001:2008 IS6076

REALIZZAZIONE INTERVENTI DI EFFICENTAMENTO ENERGETICO EDIFICI ERS DI CUI ALLA D.D. REGIONE UMBRIA N. 13788/2018 IN TERNI VIA DEL MANDORLO 10.

LAYOUT DI CANTIERE

DATA : MARZO 2019
SCALA : 1:20 - 1:100 - 1:200
CODICE : 17_03_5403202I3_MANDORLO10

TAVOLA: **CSA05B**

c.b.d. 55032 0213

IL RESPONSABILE
DEL PROCEDIMENTO

IL PROGETTISTA