PIANTA PIANO TERRA

Scala 1:100

SISTEMA COMPOSITO TERMOISOLANTE DI PROGETTO

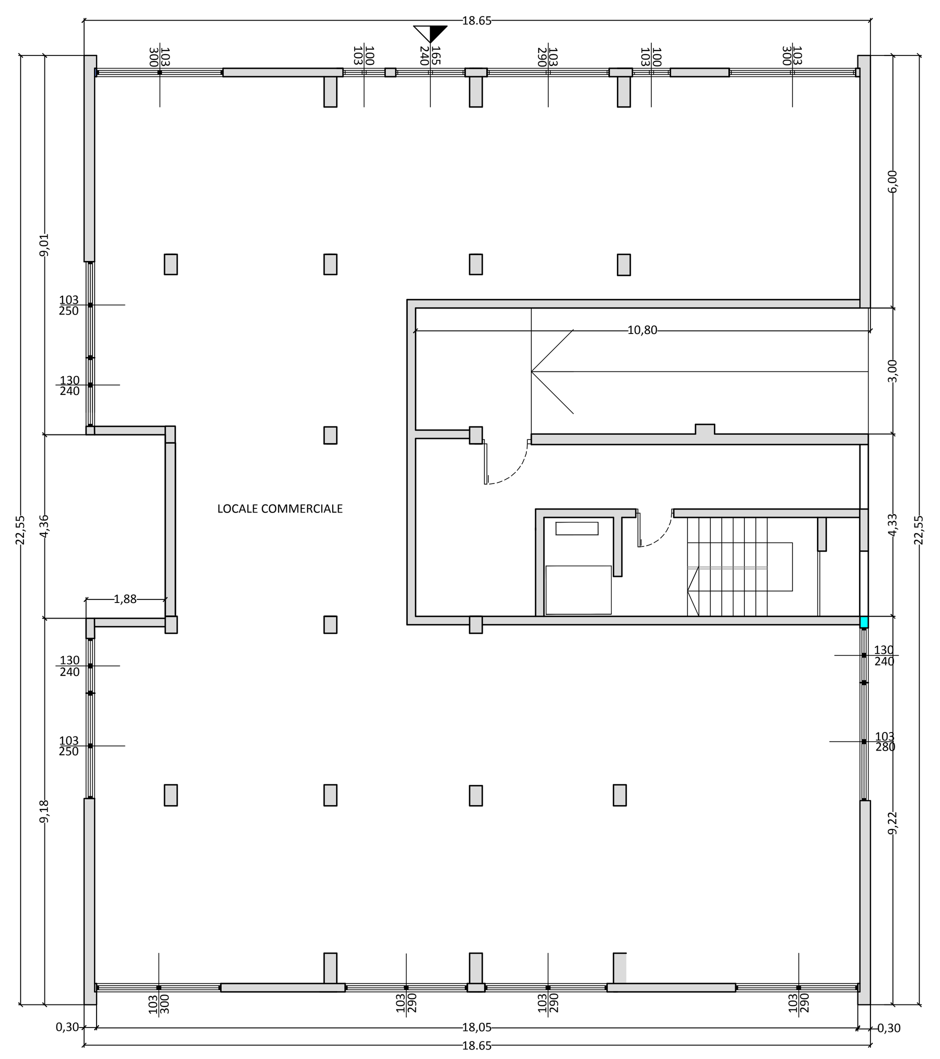

PIANTA PIANO PRIMO

Scala 1:100

SISTEMA COMPOSITO TERMOISOLANTE DI PROGETTO

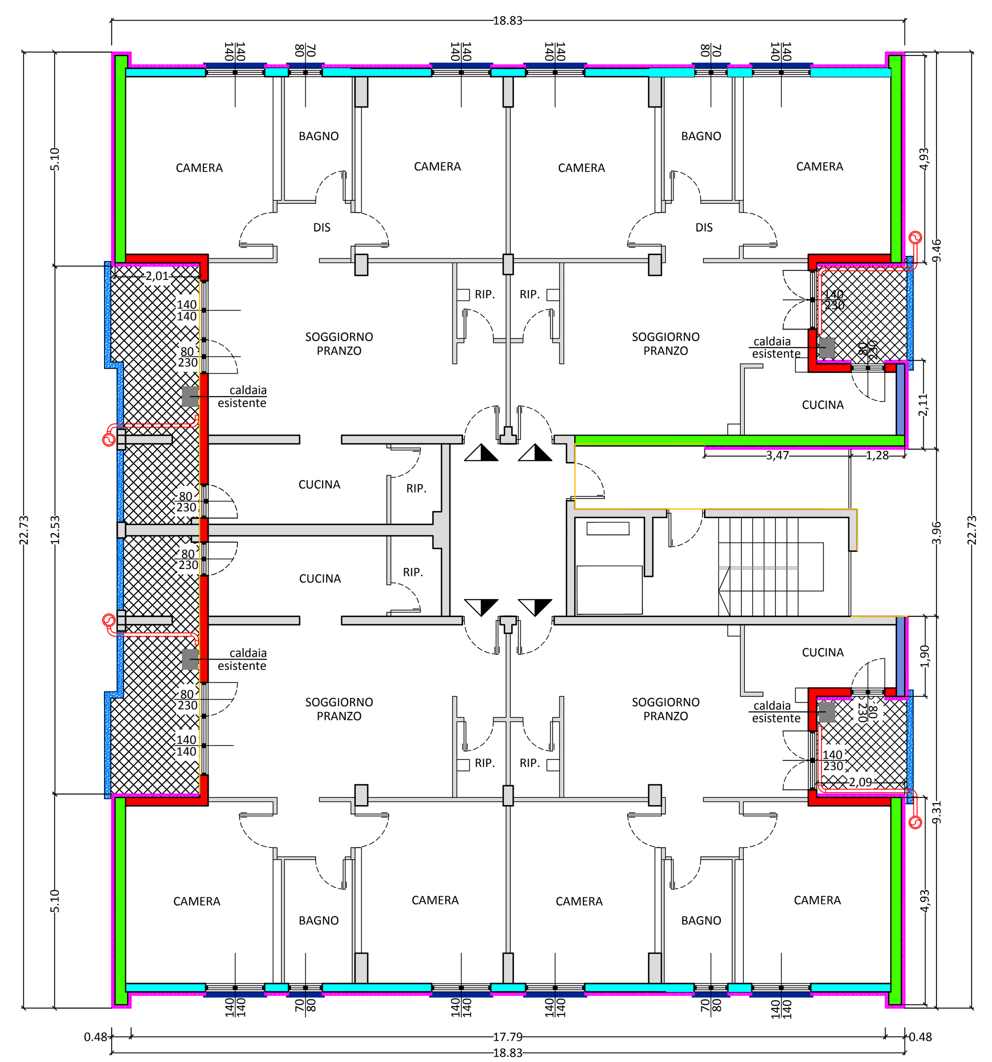

PIANTA PIANO COPERTURA

Scala 1:100

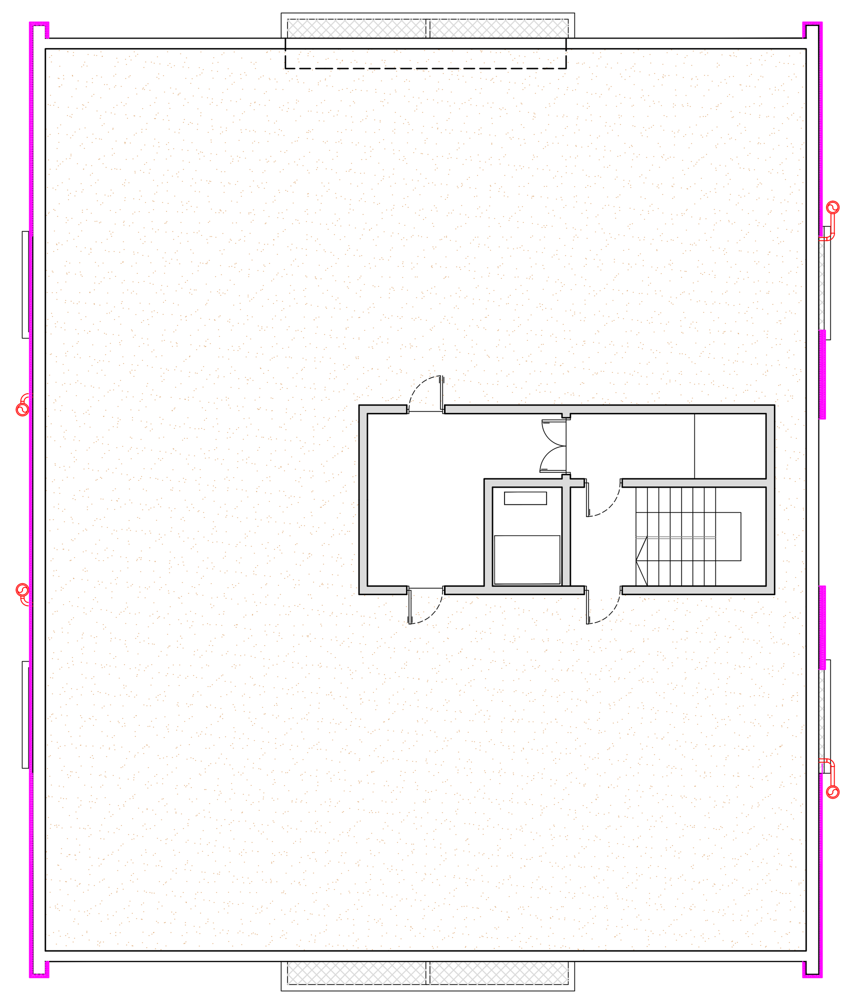

PROSPETTO NORD

Scala 1:200

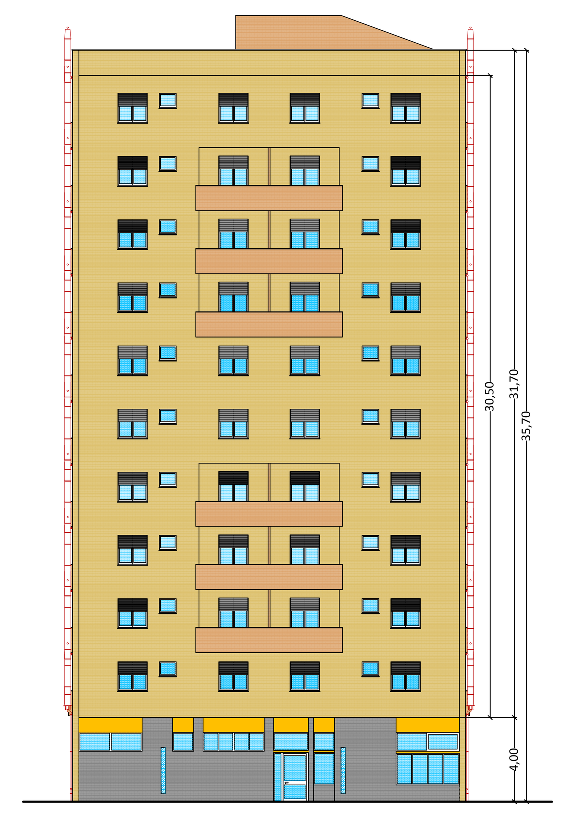

PROSPETTO SUD

Scala 1:200

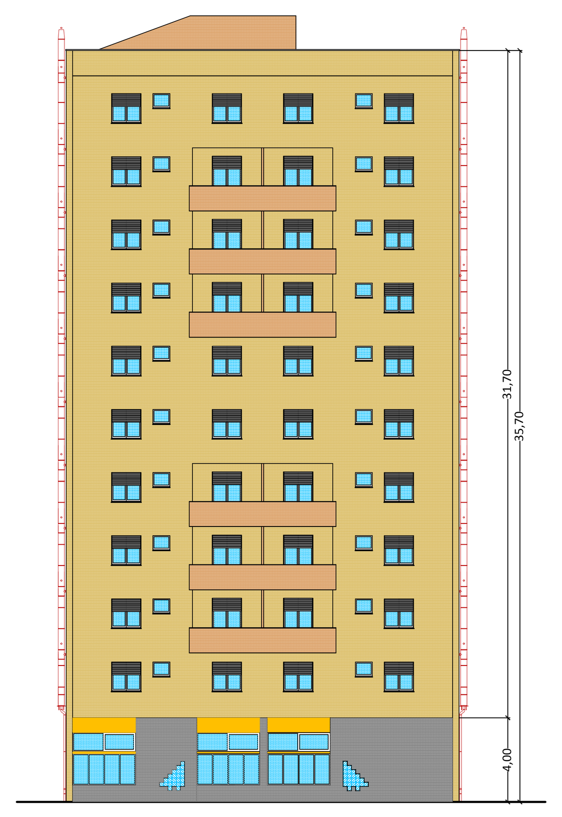

PIANTA TIPO PIANI 5° - 6° - 10°

Scala 1:100

SISTEMA COMPOSITO TERMOISOLANTE DI PROGETTO

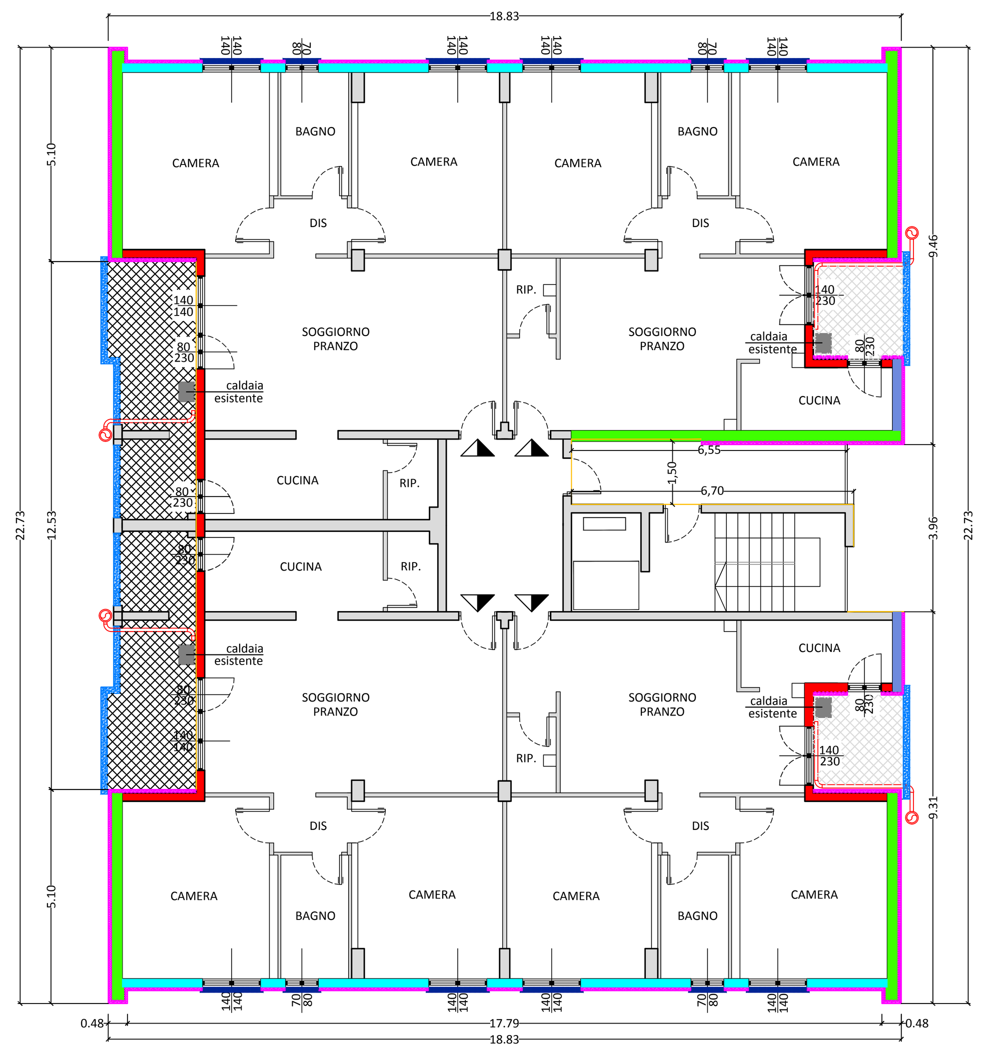

PIANTA TIPO PIANI 2° - 3° - 4° - 7° - 8° - 9°

Scala 1:100

SISTEMA COMPOSITO TERMOISOLANTE DI PROGETTO

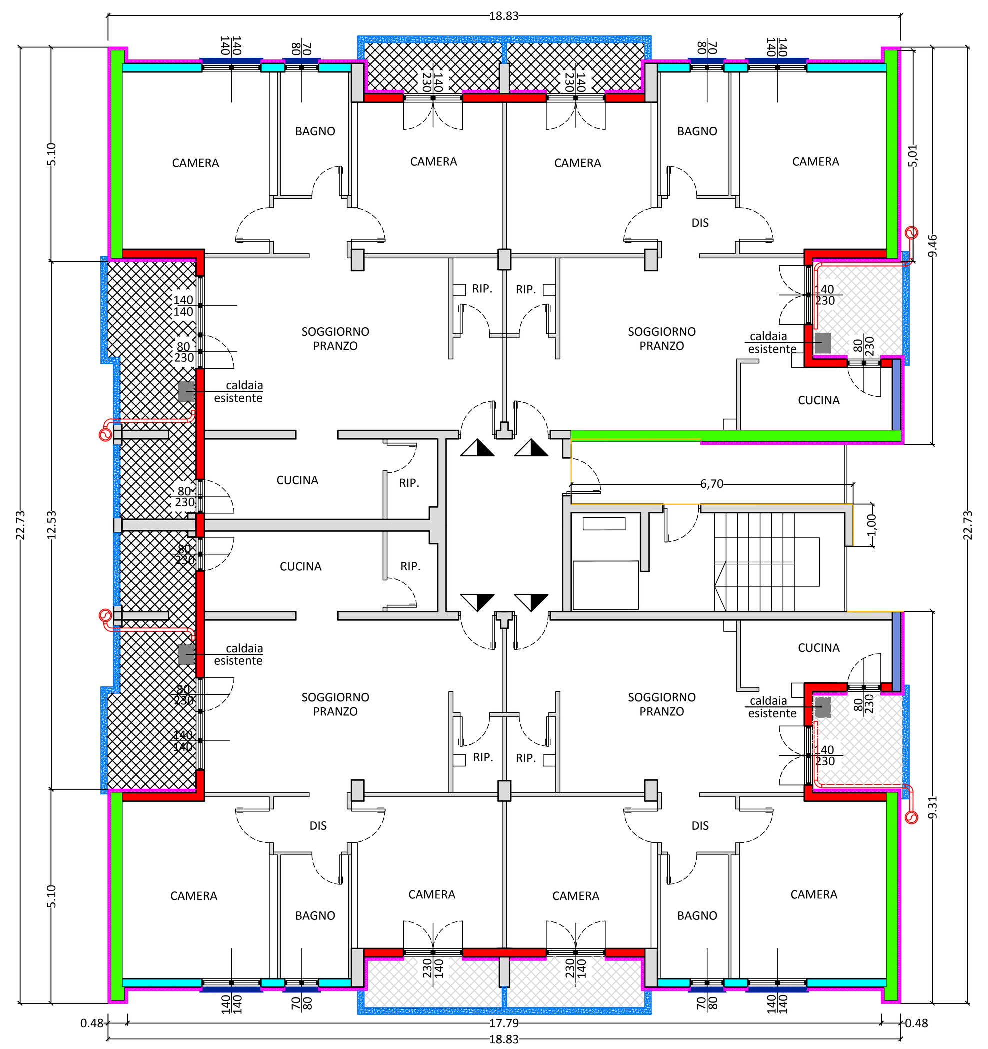

TIPOLOGIE STRATIGRAFIE PARETI FABBRICATO (PROGETTO)

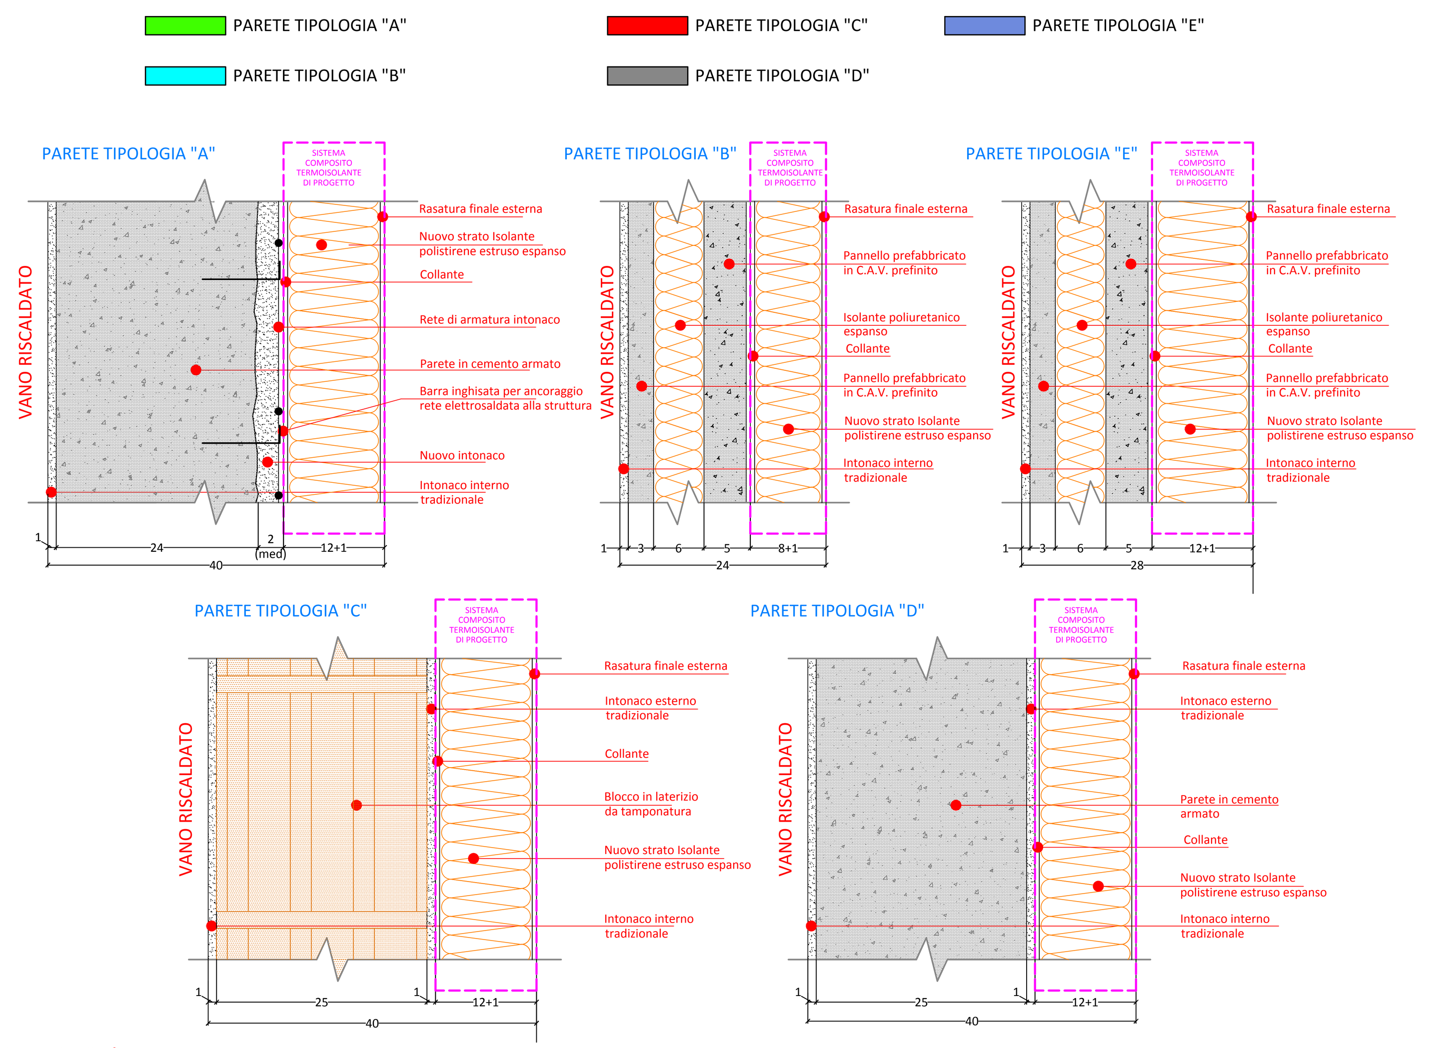

N.B.: Le quote spessori stratigrafie sono espresse in cm.

PROSPETTO EST

Scala 1:200

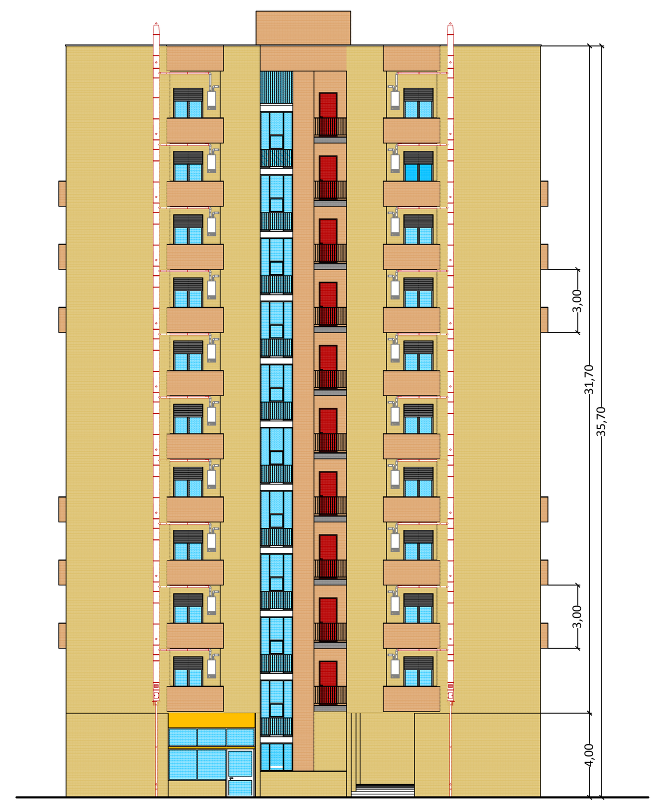

PROSPETTO OVEST

Scala 1:200

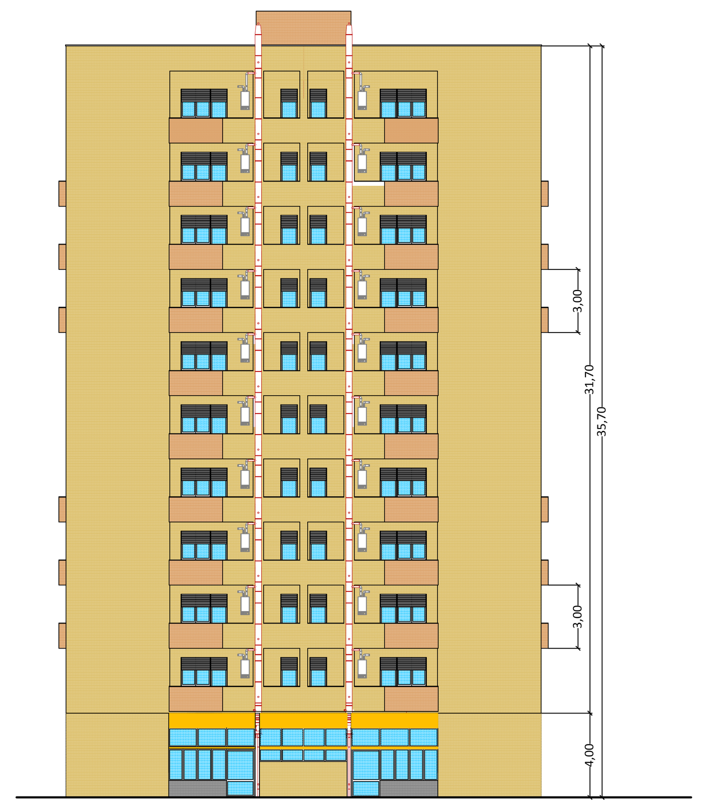

REV 00 DEL XX/XXXX

Azienda Territoriale per l'Edilizia Residenziale della Regione Umbria
UNITÀ OPERATIVA DI TERNI
Via G. Ferraris, 13 - 05100 Terni - P.I. 01457790556
Telefono (0744) 4821 - Telefax (0744) 428127

SERVIZIO TECNICO

PROGETTAZIONE ARCHITETTONICA

PROGETTAZIONE IMPIANTISTICA

PROGETTAZIONE STRUTTURALE

UNI EN ISO 9001:2008

UNI EN ISO 9001:2008 8967A

REALIZZAZIONE INTERVENTI DI EFFICENTAMENTO ENERGETICO EDIFICI ERS DI CUI ALLA D.D. REGIONE UMBRIA N. 13788/2018 IN TERNI VIA DEL MANDORLO 10.

PROGETTO

PIANTE TIPO PIANI - PROSPETTI
STRATIGRAFIE MURATURE
PARTICOLARI COSTRUTTIVI

DATA	: MAZRO 2019
SCALA	: 1:100 - 1:200
CODICE	: 17_03_540320213_MANDORLO10
TAVOLA:	ARC03

c.b.d. 55032 0213

IL RESPONSABILE DEL PROCEDIMENTO

IL PROGETTISTA